

PLANO PGOU_SERIE 1 - PLANO 39 - 16



LOCALIZACIÓN CATASTRO




PGOU EN APROBACIÓN INICIAL (REVISIÓN 2017) _ SERIE PO-D1_PLANO 15 - 63




COMUNICACIÓN AMBIENTAL DE LOCAL
 PARA COLEGIO BRITÁNICO
 AV/RAMÓN PRADERA 16 (VALLADOLID) ENERO 2019

SITUACIÓN PGOU Y CATASTRO
 ESCALA 3/E


PROMOTOR: CEGEM C.B.
 ARQUITECTOS: JAVIER ARIAS MADERO, SUSANA GARRIDO CALVO por ARIAS, GARRIDO ARQUITECTOS S.L.P.
 ARQUITECTOS COLABORADORES: BEATRIZ FERNÁNDEZ GARCÍA, ALBERTO LÓPEZ DEL RÍO

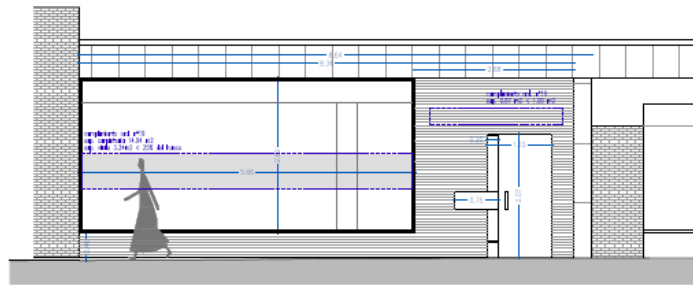

ALZADO SUR - ACCESO

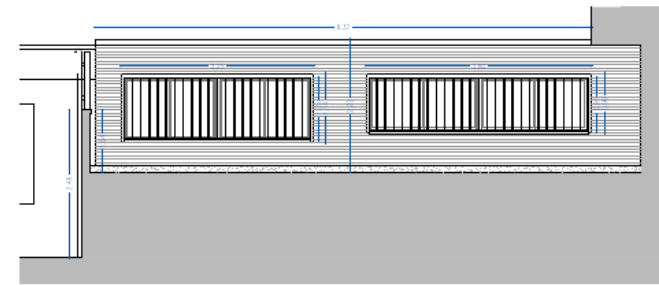


ALZADO NORTE - AULAS A1 Y A2

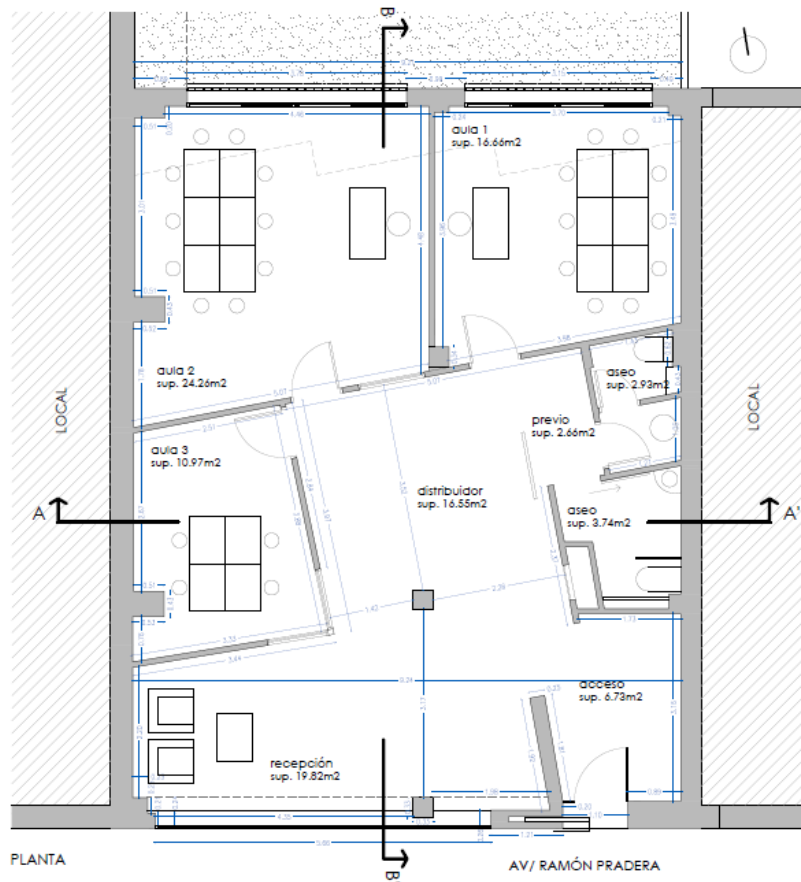


PLANTA

AV/ RAMÓN PRADERA

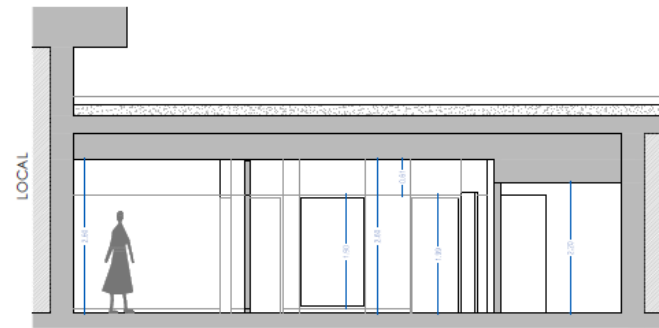

SECCIÓN A-A'

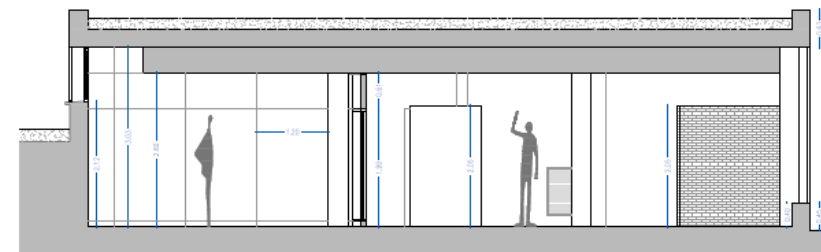

SECCIÓN B-B'

CUADRO DE SUPERFICIES	
1. Acceso	6.73 m ²
2. Recepción	19.82 m ²
3. Distribuidor	16.55 m ²
4. Aula 1	24.26 m ²
5. Aula 2	16.66 m ²
6. Aula 3	10.97 m ²
7. Previo aseos	2.66 m ²
8. Aseo femenino	2.93 m ²
9. Aseo accesible	3.74 m ²




COMUNICACIÓN AMBIENTAL DE LOCAL
PARA COLEGIO BRITÁNICO
 AV/RAMÓN PRADERA 16 (VALLADOLID)
 ENERO 2019

ESTADO ACTUAL / PLANTA, ALZADOS, SECCIONES
 ESCALA: 1/75

PROMOTOR:
 ARQUITECTOS: JAVIER & RAFA MARCO, ERICA CARRO CALVO, ANA RAFA CARRO, ROBERTO C. B.


CESEM C.B.

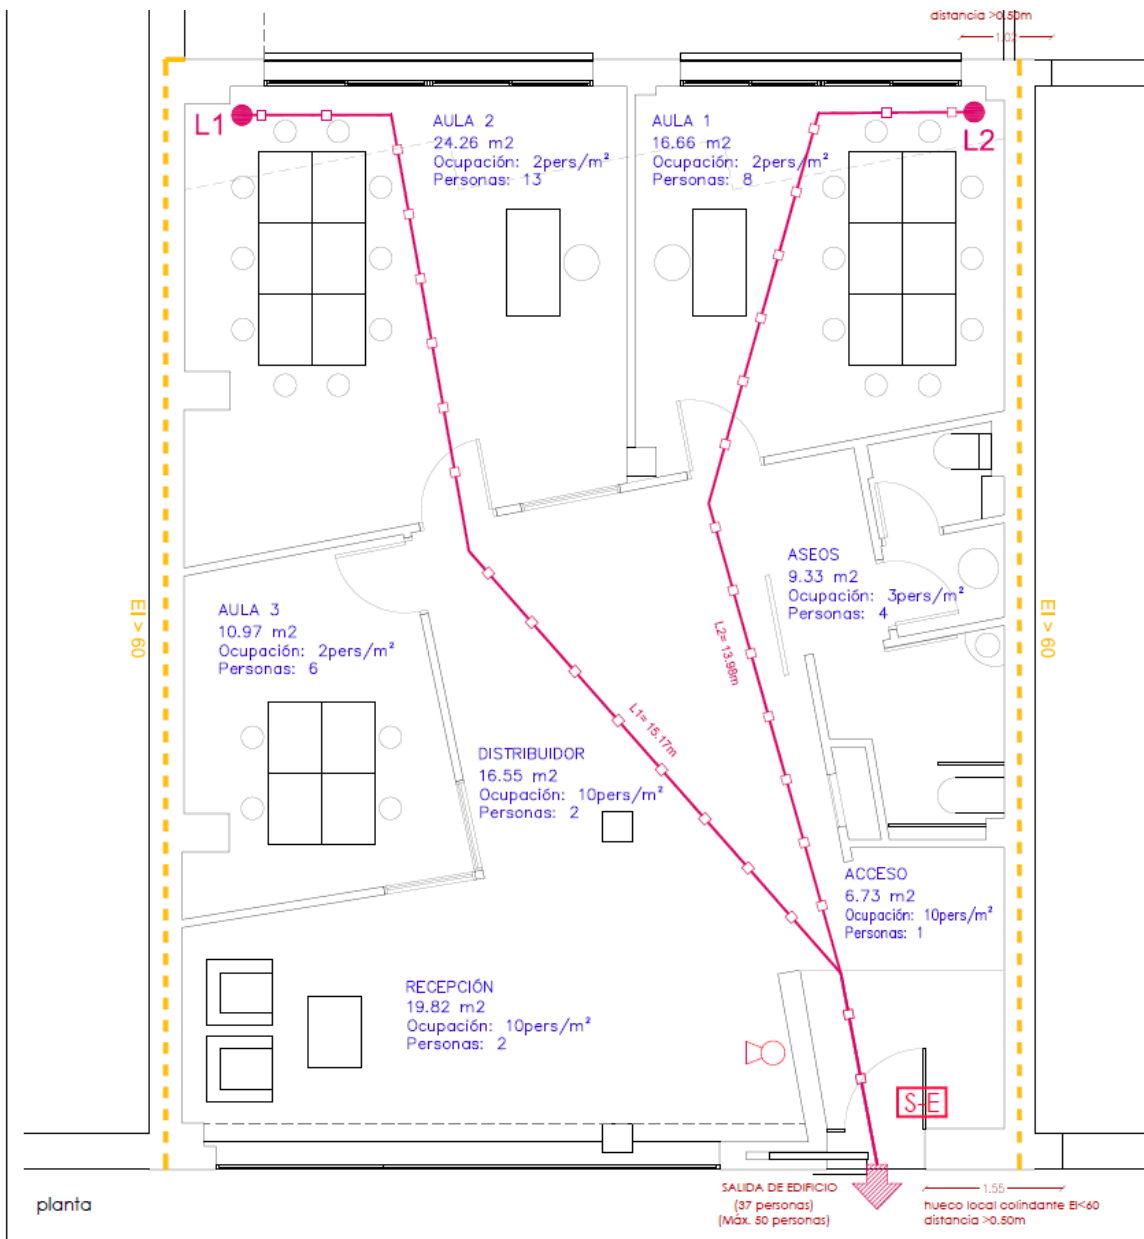

LEYENDA CUMPLIMIENTO SI

- RECORRIDO DE EVACUACIÓN (LONGITUD)
- SALIDA DE EDIFICIO
- EXTINTOR POLIVALENTE
- PLACA SEÑALIZACIÓN "SALIDA" DE EDIFICIO
- RESISTENCIA AL FUEGO DEL CERRAMIENTO


NOTA:
1. TODOS LOS MEDIOS DE EXTINCIÓN CUENTAN CON SEÑALIZACIÓN HOMOLOGADA

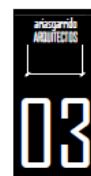


COMUNICACIÓN AMBIENTAL DE LOCAL
PARA COLEGIO BRITÁNICO
AV/RAMÓN PRADERA 16 (VALLADOLID) ENERO 2019

ESTADO ACTUAL / CUMPLIMIENTO DB SI
ESCALA 1/50 - 1/20

PROMOTOR: CESEM C.B.
ARQUITECTOS: JAVIER ARIAS MADERO, SUSANA GARRIDO CALVO por ARIAS, GARRIDO ARQUITECTOS S.L.P.
ARQUITECTOS COLABORADORES: BEATRIZ FERNÁNDEZ GARCÍA, ALBERTO LÓPEZ DEL RÍO

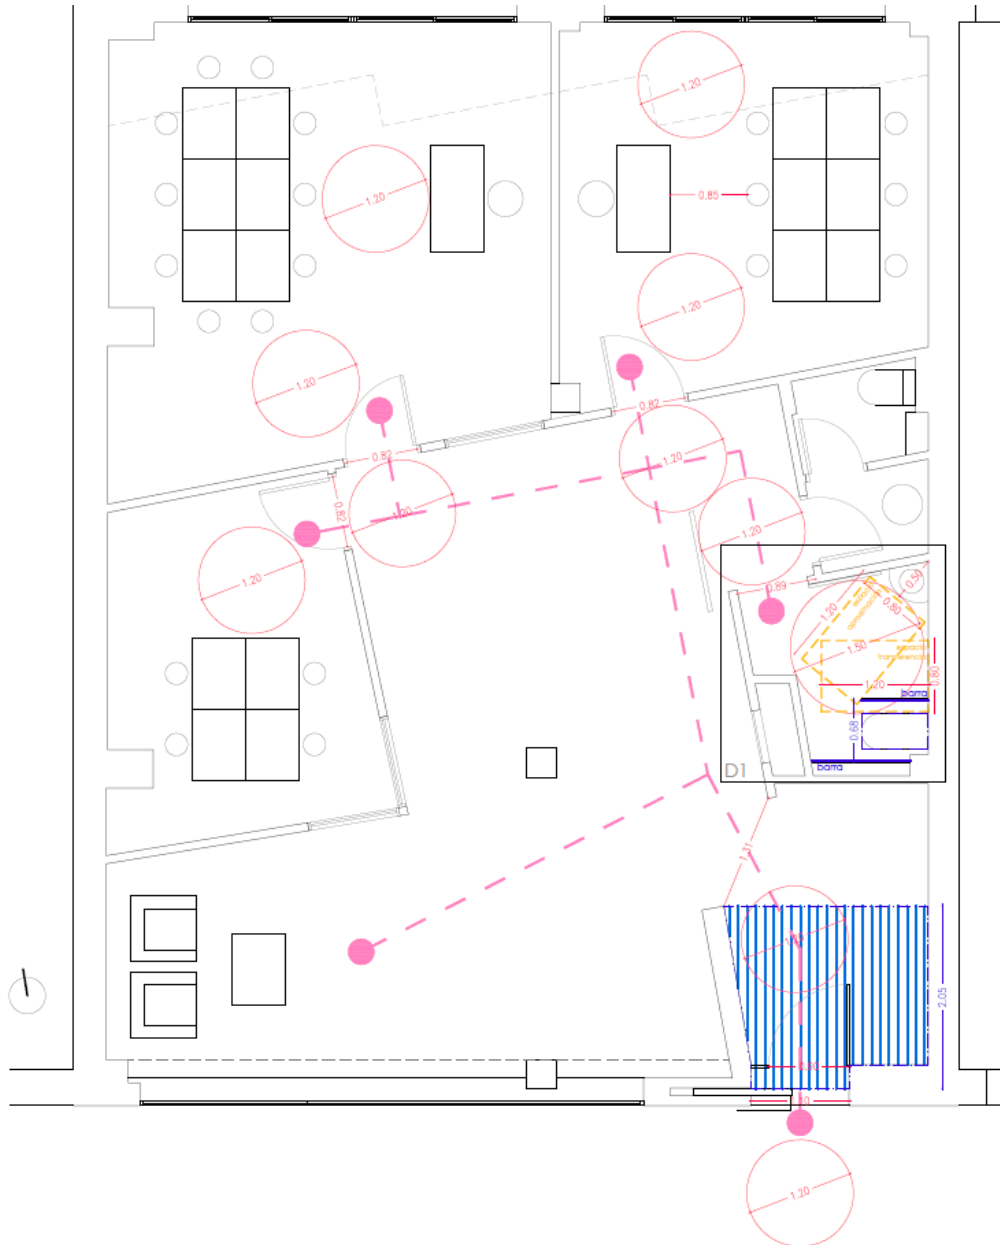


D1 _ ASEO ACCESIBLE

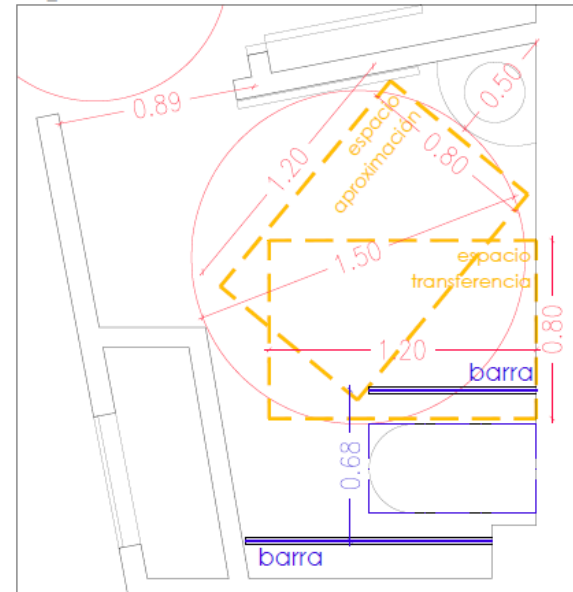

Lavabo.
 Sin pedestal. Altura cara superior >85cm.
 Espacio libre inferior h>70cm y profundidad >50cm
 Grifería monomando palanca alargada. Espejo h<90cm orientable

Inodoro.
 Largura>65cm. Asiento 45cm<h<50cm
 Barras abatibles a ambos lados. 70cm<h<75cm. l>70cm
 Mecanismo descarga a presión con pulsador de gran superficie

LEYENDA DB-SUA

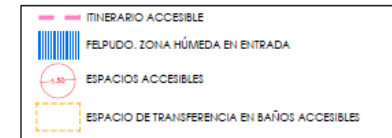

COMUNICACIÓN AMBIENTAL DE LOCAL
PARA COLEGIO BRITÁNICO
 AV/RAMÓN PRADERA 16 (VALLADOLID) ENERO 2019

ESTADO ACTUAL / CUMPLIMIENTO DB SUA
 ESCALA: 1/50 - 1/20

PROMOTOR: JAVIER ARIAS MASERO, SUSANA GARRIDO CALVO por ARIAS, GARRIDO ARQUITECTOS S.L.P.
 ARQUITECTOS: BEATRIZ FERNÁNDEZ GARCÍA, ALBERTO LÓPEZ DEL RÍO
 CEGEM C.B.

01 UBICACIÓN COLEGIO BRITÁNICO




02 ZONA DE JUEGOS



03 ZONA DE PATINAJE Y EXPLANADA DE JUEGOS



04 ZONA DE JUEGOS Y PISTAS DEPORTIVAS

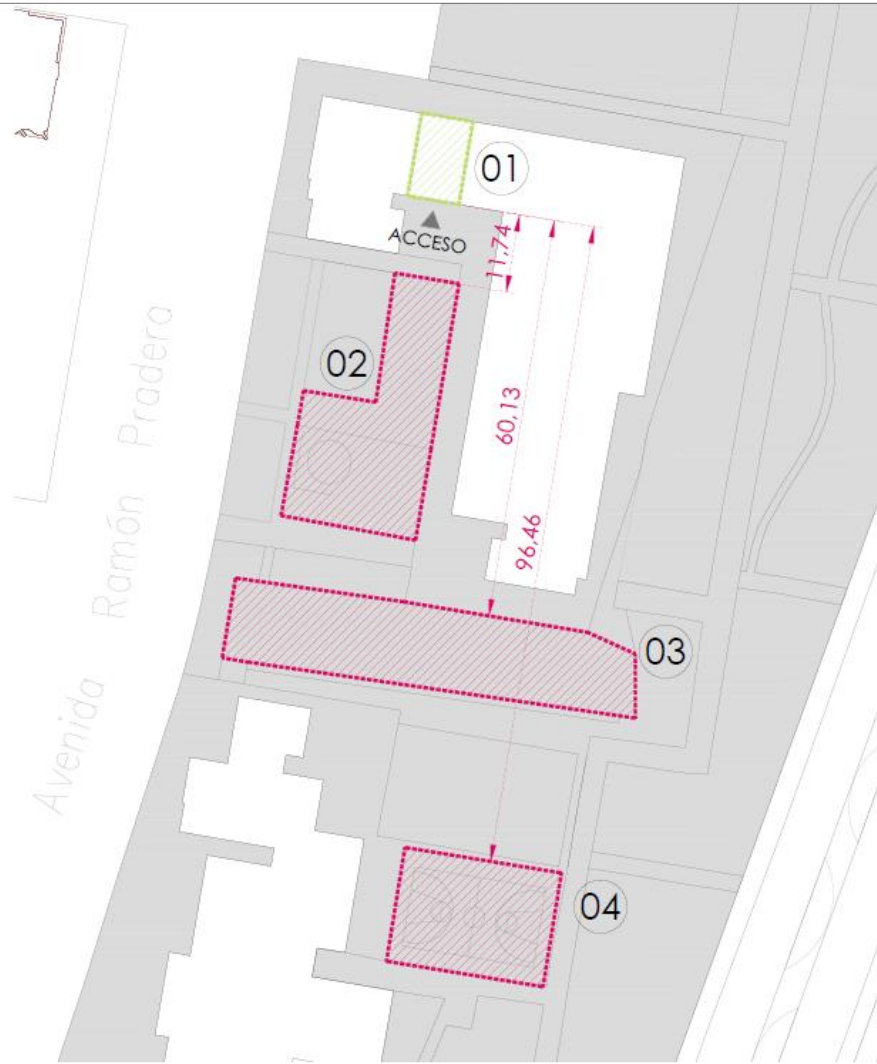

LEYENDA

- ZONAS VERDES Y PEATONALES
- UBICACIÓN COLEGIO BRITÁNICO
- ZONAS DE JUEGOS



COMUNICACIÓN AMBIENTAL DE LOCAL
 PARA COLEGIO BRITÁNICO
 AV/RAMÓN PRADERA 16 (VALLADOLID) ENERO 2019

ZONAS PEATONALES Y DE JUEGOS ANEXAS
 ESCALA S/E

PROMOTOR: CEOEM C.B.
 ARQUITECTOS: JAVIER ARIAS MADRERO, SUSANA GARRIDO CALVO por ARIAS GARRIDO ARQUITECTOS S.L.P.
 ARQUITECTOS COLABORADORES: BEATRIZ FERNÁNDEZ GARCÍA, ALBERTO LÓPEZ DEL RÍO